


会議室平面図

(スクール形式レイアウト)

6F

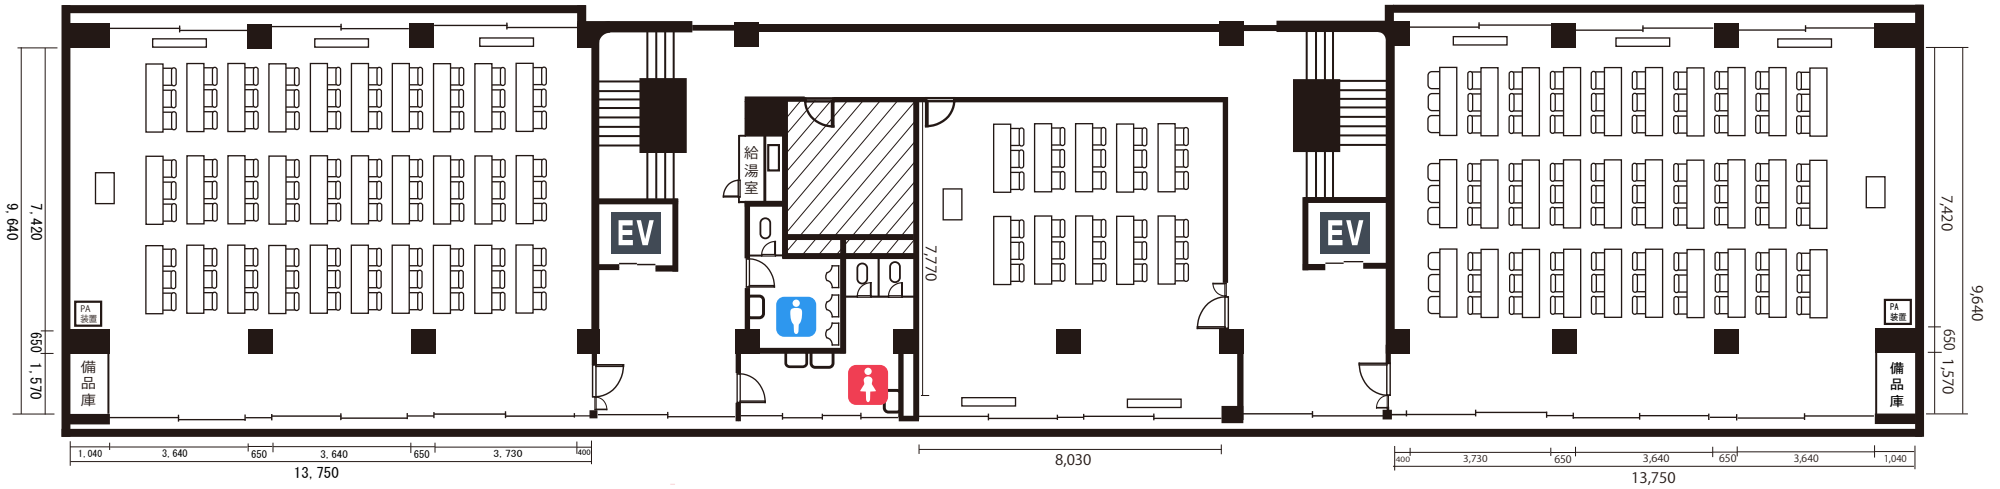

第3会議室

定員： 90 名
面積： 137m² (41坪)


第2会議室

定員： 24 名
面積： 64m² (19坪)

第1会議室

定員： 90 名
面積： 137m² (41坪)

5F

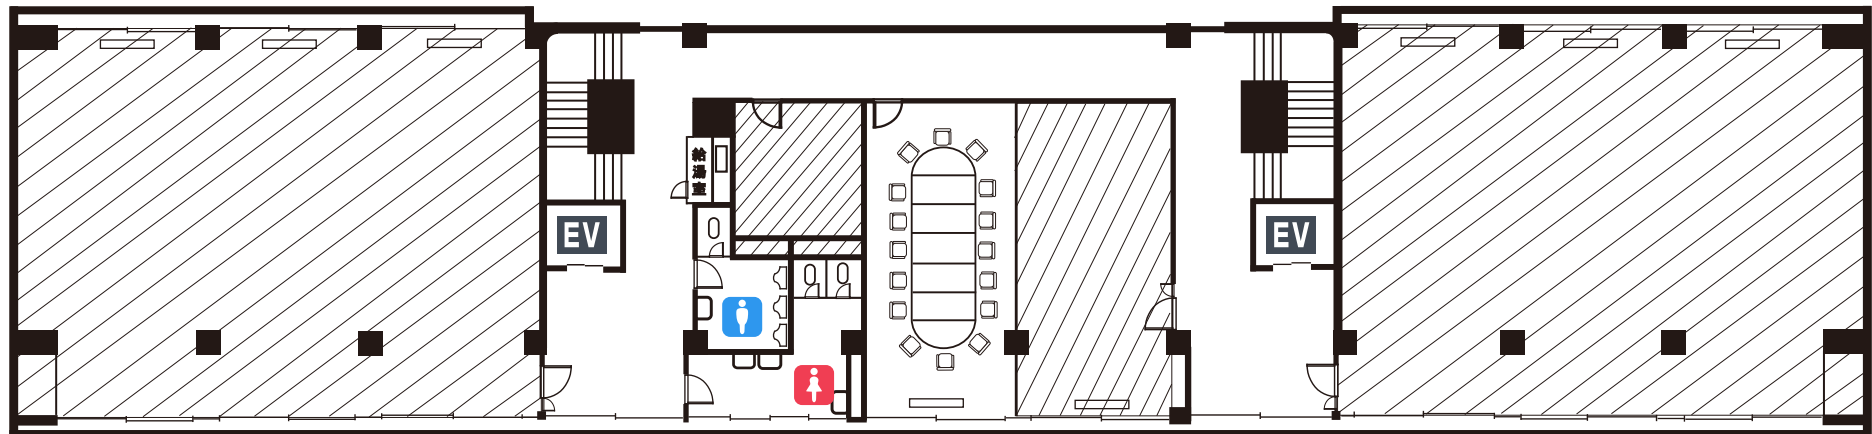

第4会議室

定員： 16 名
面積： 45m² (13坪)

Scale=1/200 (A4 size)